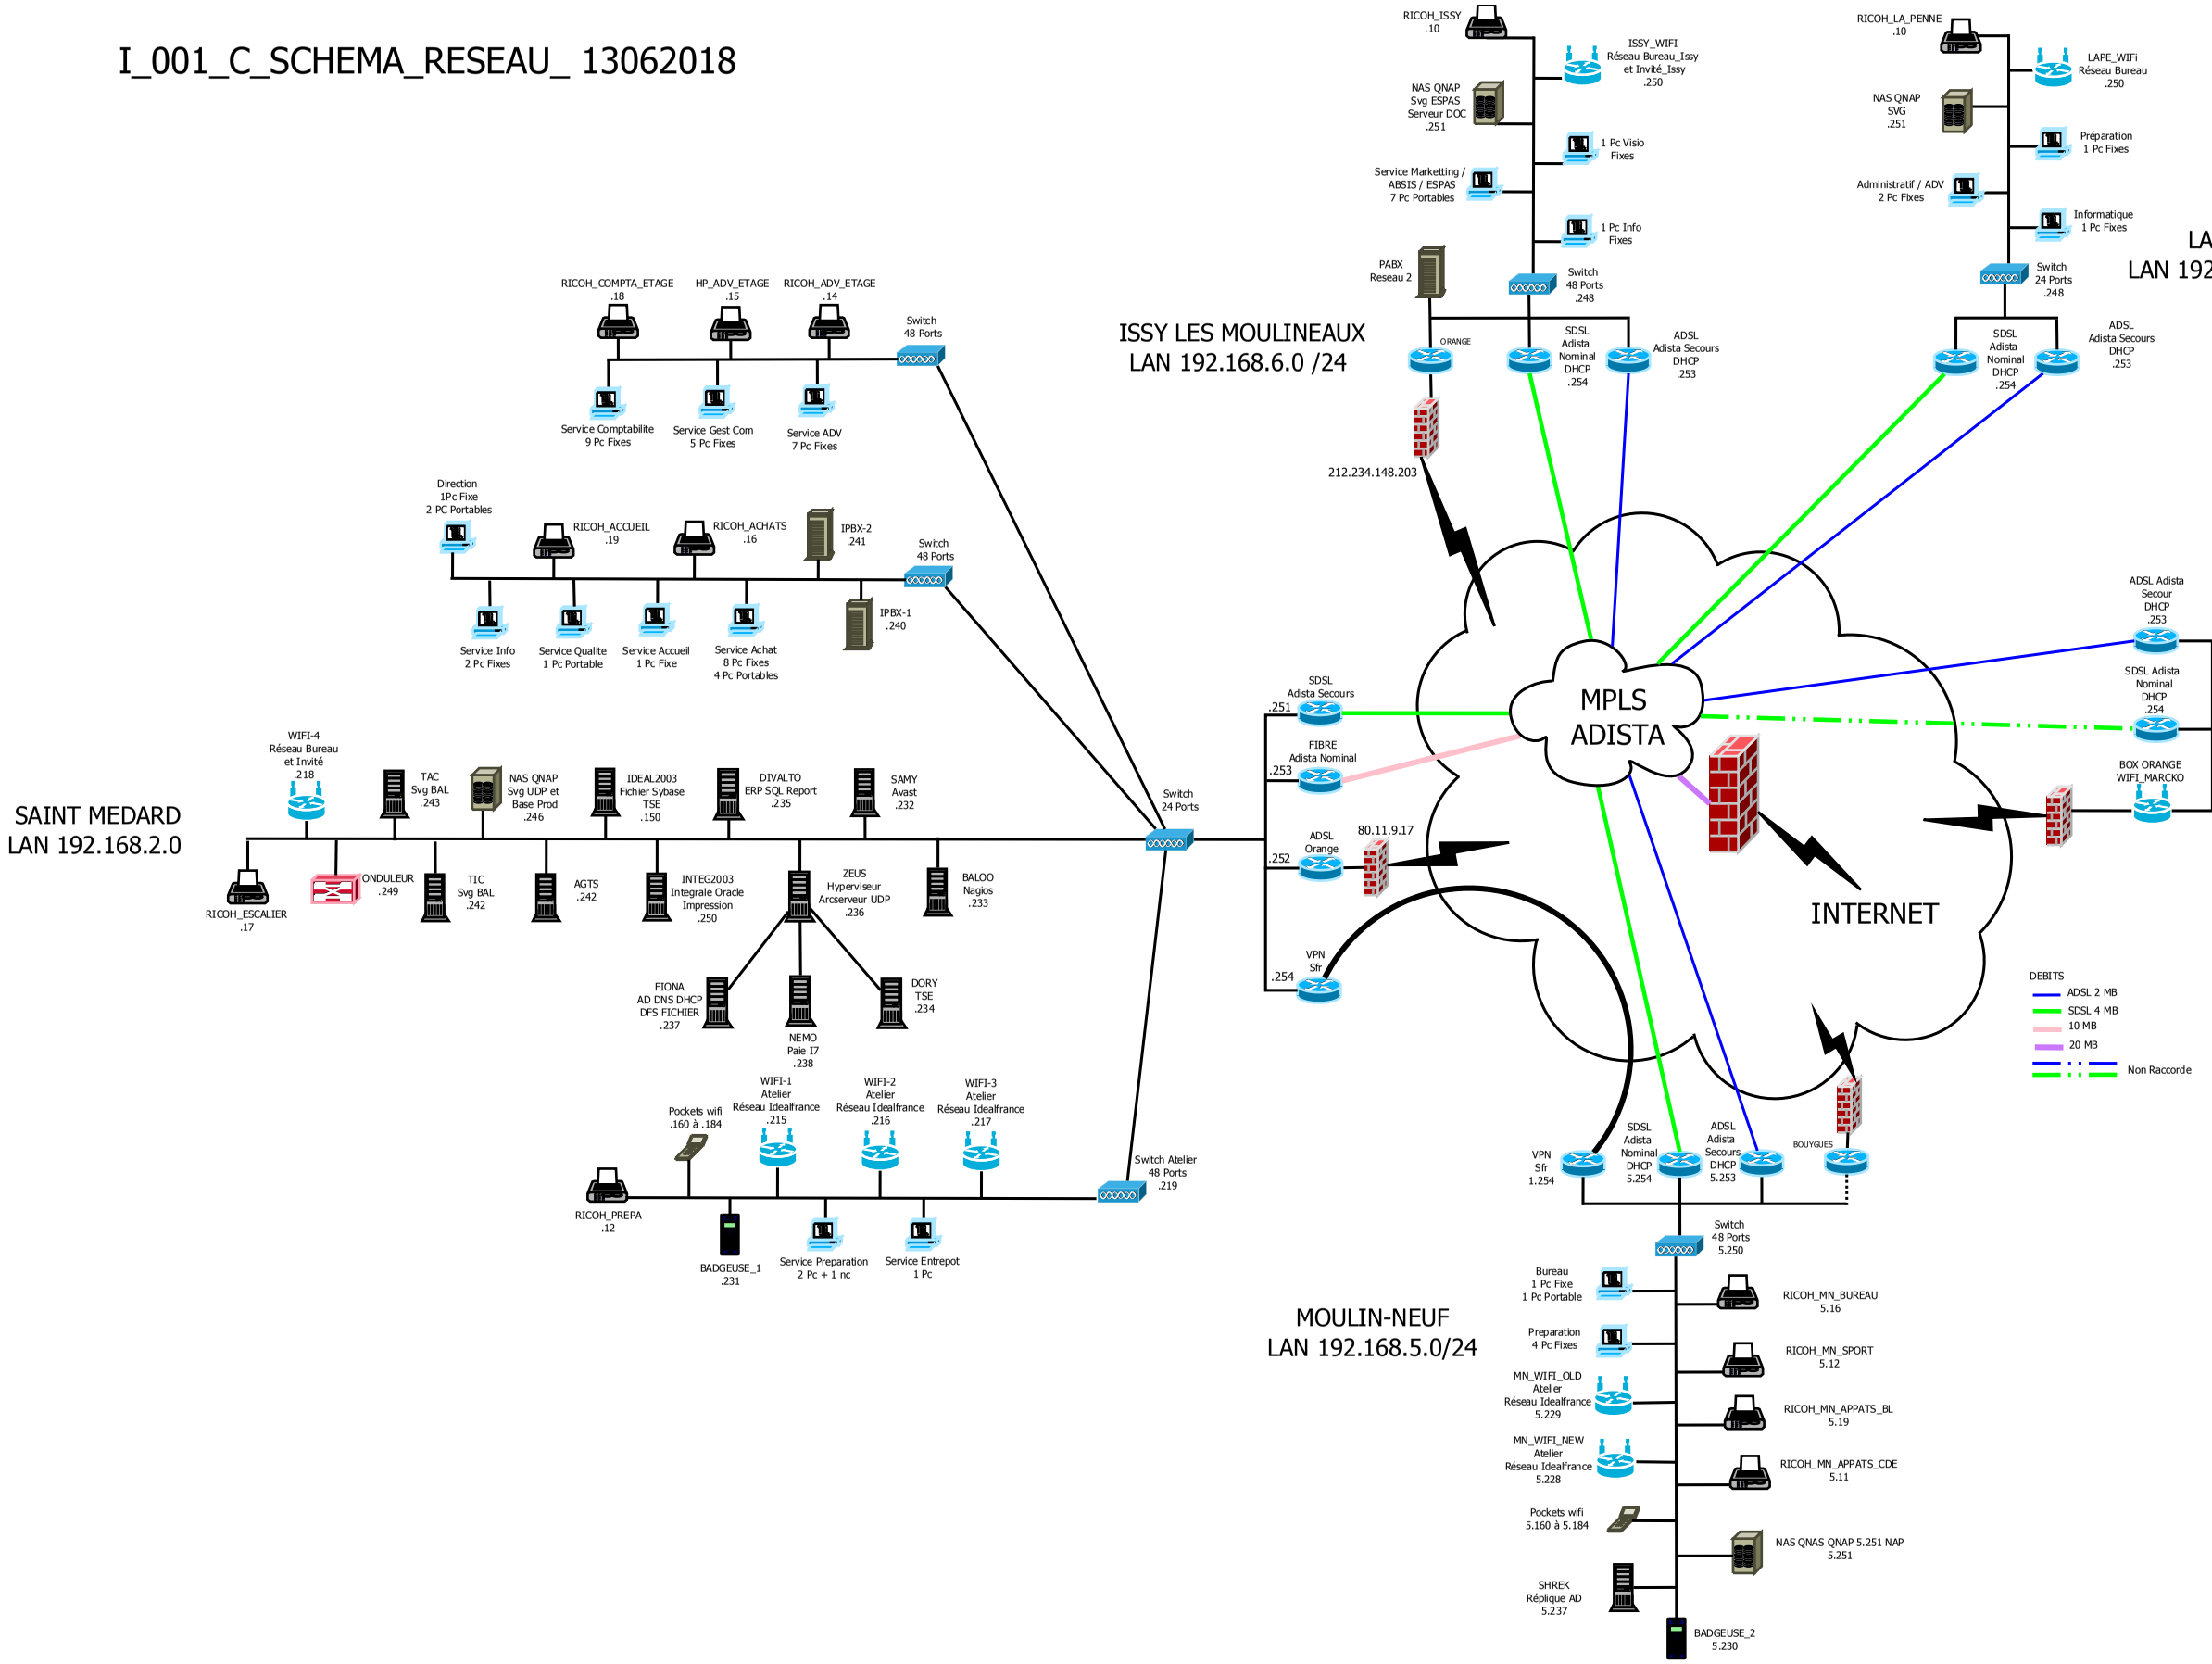I_001_C_SCHEMA_RESEAU_ 13062018